

LEGENDA


- LIMITE**
- Limita intravilan propus
- a) PROPRIETATE PUBLICA**
- Terenuri proprietate publica de interes national
 - Terenuri proprietate publica de interes judetean
 - Terenuri proprietate publica de interes local
- b) PROPRIETATE PRIVATA**
- Terenuri proprietate privata ale persoanelor fizice sau juridice

DOTARI SI UNITATI DE PRODUCTIE EXISTENTE

1. SCOALA GENERALA (CLS. I-IV) SI GRADINITA
2. MAGAZIN SATESC, CAMIN CULTURAL SI BUFET
3. BISERICA ORTODOXA
4. CIMITIR

Domenii	Categoria de interes			Dimensiuni Suprafata (ha)
	National	Judeţean	Local	
INSTITUTII PUBLICE ŞI SERVICII				
Primărie şi Consiliul Local	-	-	-	-
Şcoală Generală	-	-	Da	0,3750
Cămin Cultural	-	-	Da	0,2400
Postul de Poliţie	-	-	-	-
Oficiul Poştal	-	-	-	-
Dispensar uman	-	-	-	-
Farmacie	-	-	-	-
Dispensar veterinar	-	-	-	-
Bisericii	-	-	Da	0,0750
Spaţii comerciale	-	-	Da	0,0530
GOSPODĂRIE COMUNALĂ				
Cimitir	-	-	Da	0,8800
Piaţă	-	-	-	-
Puncte pentru colectarea deşeurilor	-	-	Da	0,0500
Rezervoare de immagazinare apă	-	-	Da	0,1300
Staţie de epurare ape uzate menajere	-	-	Da	0,6300
Teren pentru sport	-	-	-	-
CAI DE COMUNICAŢIE MAJORE				
Căi de comunicaţie rutieră	-	Da	Da	10,8300
SISTEME DE PROTECŢIE A MEDIULUI				
Perimetrul de protecţie pentru rezervoarele de immagazinare apă	-	-	Da	1,0000
Perimetrul de protecţie pentru staţia de epurare	-	-	Da	1,4000
Parc	-	-	Da	1,2500

SC – INFORMNET– SRL CLUJ NAPOCA				Beneficiar CONSILIUL LOCAL CIURILA	
				S – 02 – 2016	
				PLANŞA – 5	
				PLAN DE URBANISM GENERAL PT. COMUNA CIURILA JUD. CLUJ PROPRIETATEA ASUPRA TERENURILOR SAT FILEA DE SUS	
Proiectat	Numele Ing. O. Crişan	Semnătura	Scara 1 : 5000		
Desenat	Geog. G. Deac				
Coordon	Arh. U. Neamţu				
Sef. pr.	Ing. O. Crişan				

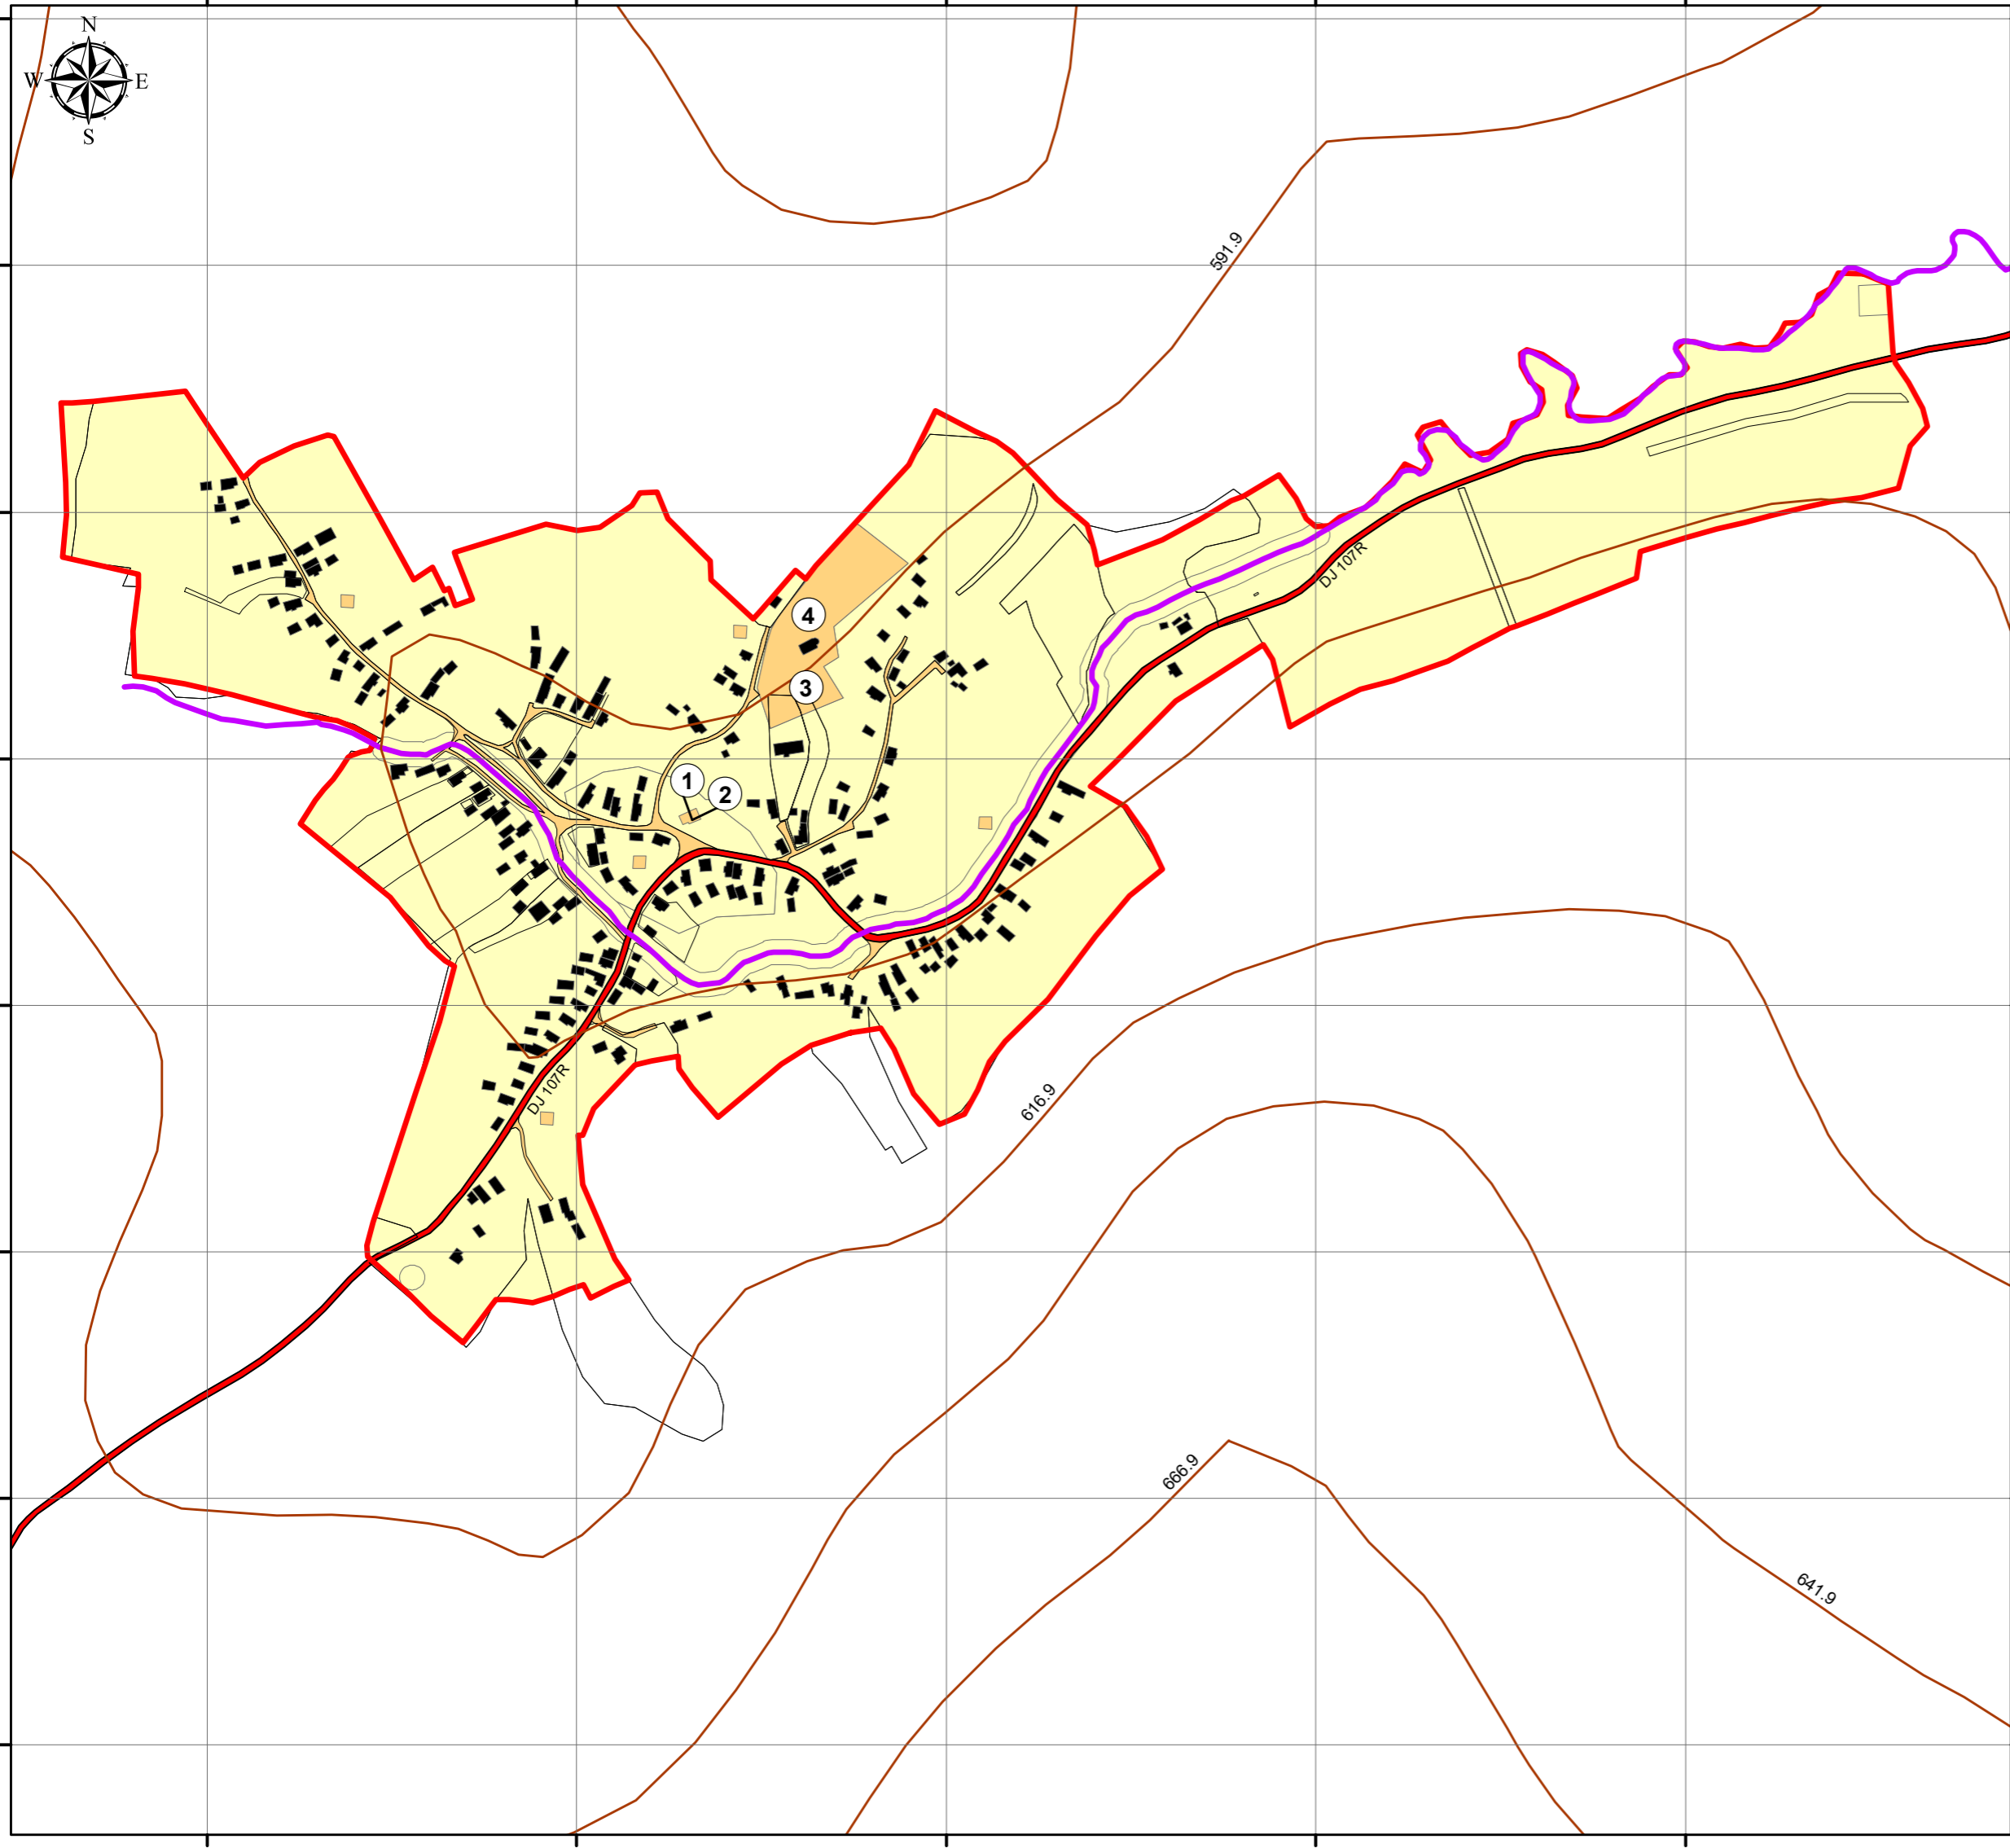

569600
569400
569200
569000
568800
568600
568400