


LEGENDA

- Limita intravilan propus
- LEA 20 kV existenta
- LEA 20 kV propusa
- Post de transformare 20/04 kV existent
- Post de transformare 20/04 kV propus
- Rezervor de apa potabila propus
- Retea de distributie apa potabila propusa
- Statie de epurare propusa
- Retea de canalizare propusa
- Punct de colectare deseuri menajere
- Drum comun DC 90
- Strazi

NOTA:

Reteaua de apa potabila si reseaua de canalizare se pozeaza ingropate in pamant la adancimea minima de 0,80 m in profilul drumului comun si al strazilor.

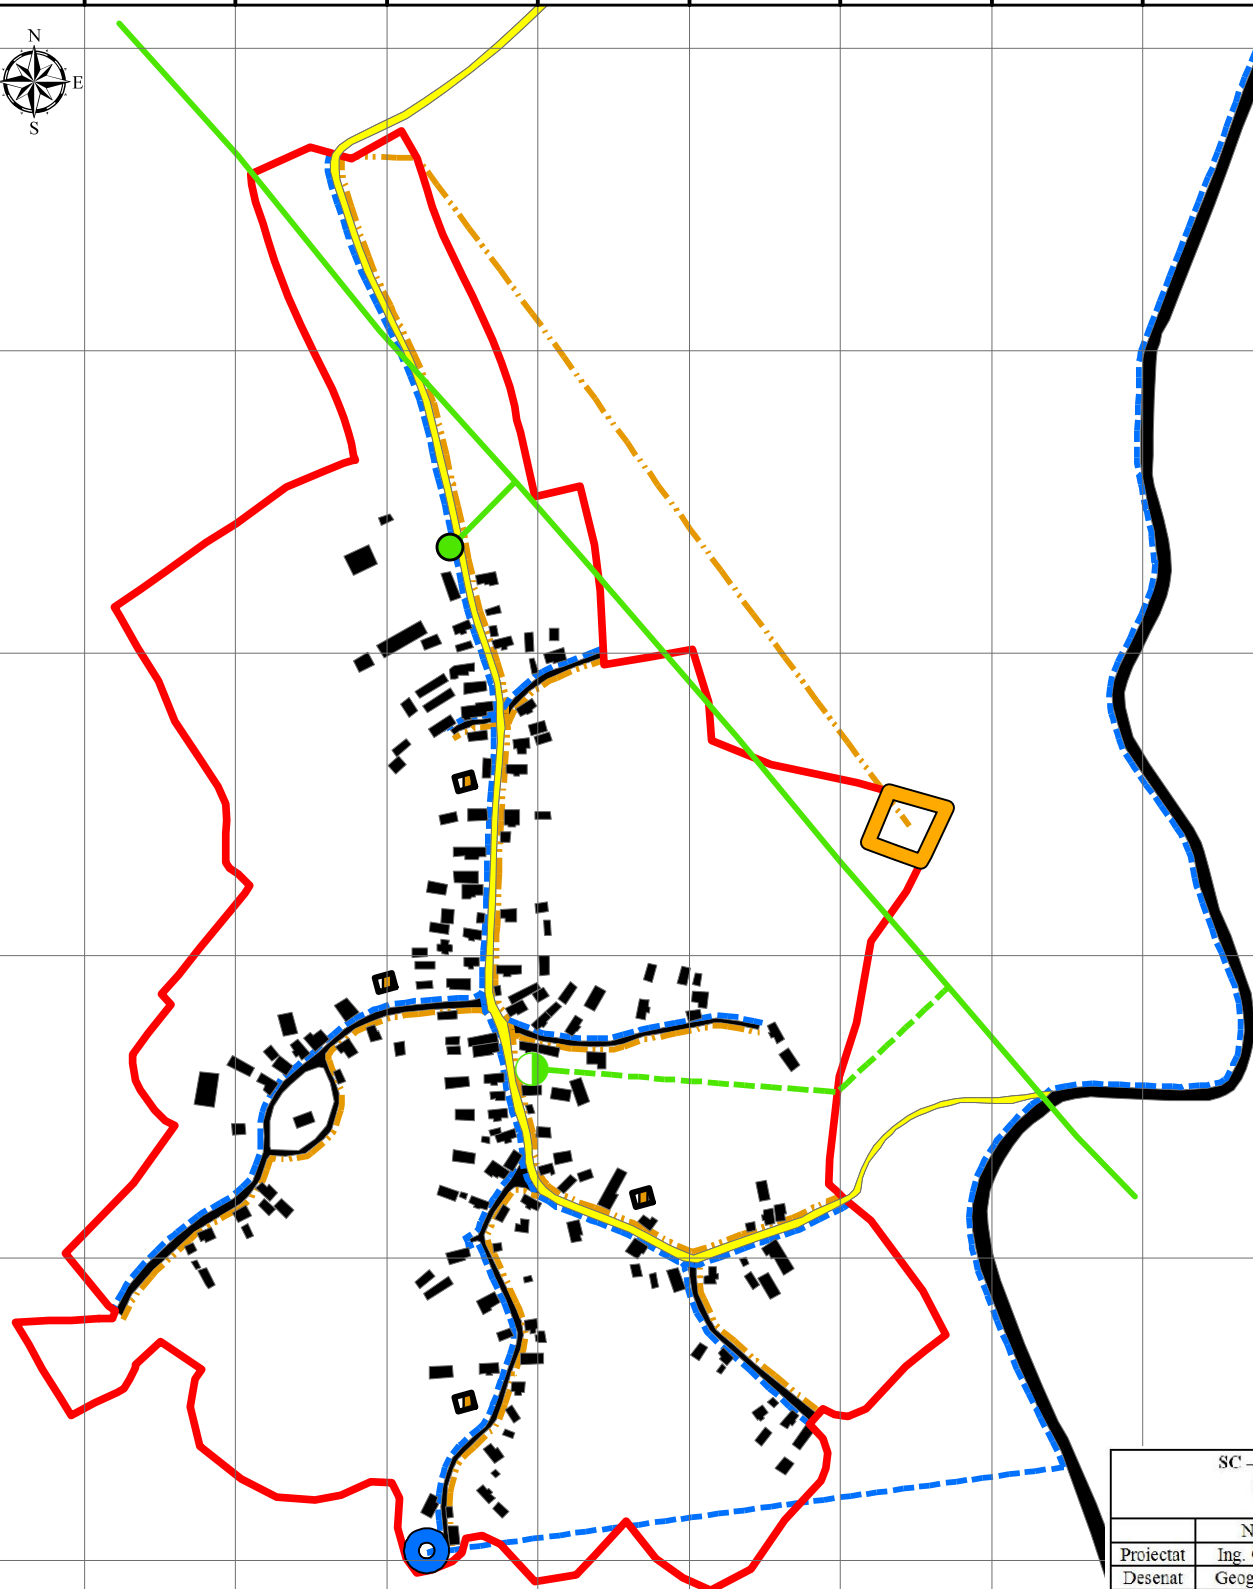

SC – INFORMNET – SRL CLUJ NAPOCA				Beneficiar CONSILIUL LOCAL CIURILA	
				S – 02 – 2016	
				PLANȘA – 4	
				PLAN DE URBANISM GENERAL PT. COMUNA CIURILA JUD. CLUJ	
				REGLEMENTĂRI TEHNICO - EDILITARE SAT PĂDURENI	
	Numele	Semnătura	Scara		
Proiectat	Ing. O. Crișan		1 : 5000		
Desenat	Geog. G. Deac				
Coordon	Arh U.Neamțu				
Șef. pr.	Ing. O. Crișan				