

**LEGENDA**

**LIMITE**

Limita intravilan propus

**a) PROPRIETATE PUBLICA**

Terenuri proprietate publica de interes national

Terenuri proprietate publica de interes local

**b) PROPRIETATE PRIVATA**

Terenuri proprietate privata ale persoanelor fizice sau juridice

**DOTARI SI UNITATI DE PRODUCTIE EXISTENTE**

1. SCOALA GENERALA (CLS. I-IV) - nu functioneaza
2. BISERICA ORTODOXA - MONUMENT ISTORIC
3. CIMITIR
4. MAGAZIN PRIVAT


**DOTARI SI UNITATI DE PRODUCTIE PROPUSE**

5. UNITATE AGRICOLA

**OBIECTIVE DE UTILITATE PUBLICA**

Domenii	Categorii de interes			Dimensiuni Suprafata (ha)
	National	Județean	Local	
<b>INSTIUTI PUBLICE SI SERVICII</b>				
Primărie și Consiliul Local	-	-	-	-
Școală Generală	-	-	Da	0,2400
Cămin Cultural	-	-	Da	0,1350
Postul de Poliție	-	-	-	-
Oficiul Postal	-	-	-	-
Dispensar uman	-	-	-	-
Farmacie	-	-	-	-
Dispensar veterinar	-	-	-	-
Biserici	-	-	Da	0,1400
Spatii comerciale	-	-	Da	0,0634
<b>GOSPODĂRIE COMUNALĂ</b>				
Cimitir	-	-	Da	0,4800
Piață	-	-	-	-
Puncte pentru colectarea deșeurilor	-	-	Da	0,0400
Rezervoare de înmagazinare apă	-	-	Da	0,1500
Stație de epurare ape uzate menajere	-	-	Da	0,0700
Teren pentru sport	-	-	-	-
<b>CAI DE COMUNICAȚIE MAJORE</b>				
Căi de comunicație rutieră	-	-	Da	1,8000
<b>SISTEME DE PROTECȚIE A MEDIULUI</b>				
Perimetrul de protecție pentru rezervoarele de înmagazinare apă	-	-	Da	1,0000
Perimetrul de protecție pentru stația de epurare	-	-	Da	1,4000
Pare	-	-	Da	0,9500

<b>SC – INFORMNET – SRL CLUJ NAPOCA</b>				<b>Beneficiar CONSILIUL LOCAL CIURILA</b>	
				<b>S – 02 – 2016</b>	
				<b>PLANȘA – 5</b>	
				<b>PLAN DE URBANISM GENERAL PT. COMUNA CIURILA JUD. CLUJ</b>	
				<b>PROPRIETATEA ASUPRA TERENURILOR SAT PĂDURENI</b>	
	Numele	Semnătura	Scara		
Proiectat	Ing. O. Crișan		1 : 5000		
Desenat	Geog. G. Deac				
Coordon	Arh. U. Ncamțu				
Șef pr.	Ing. O. Crișan				

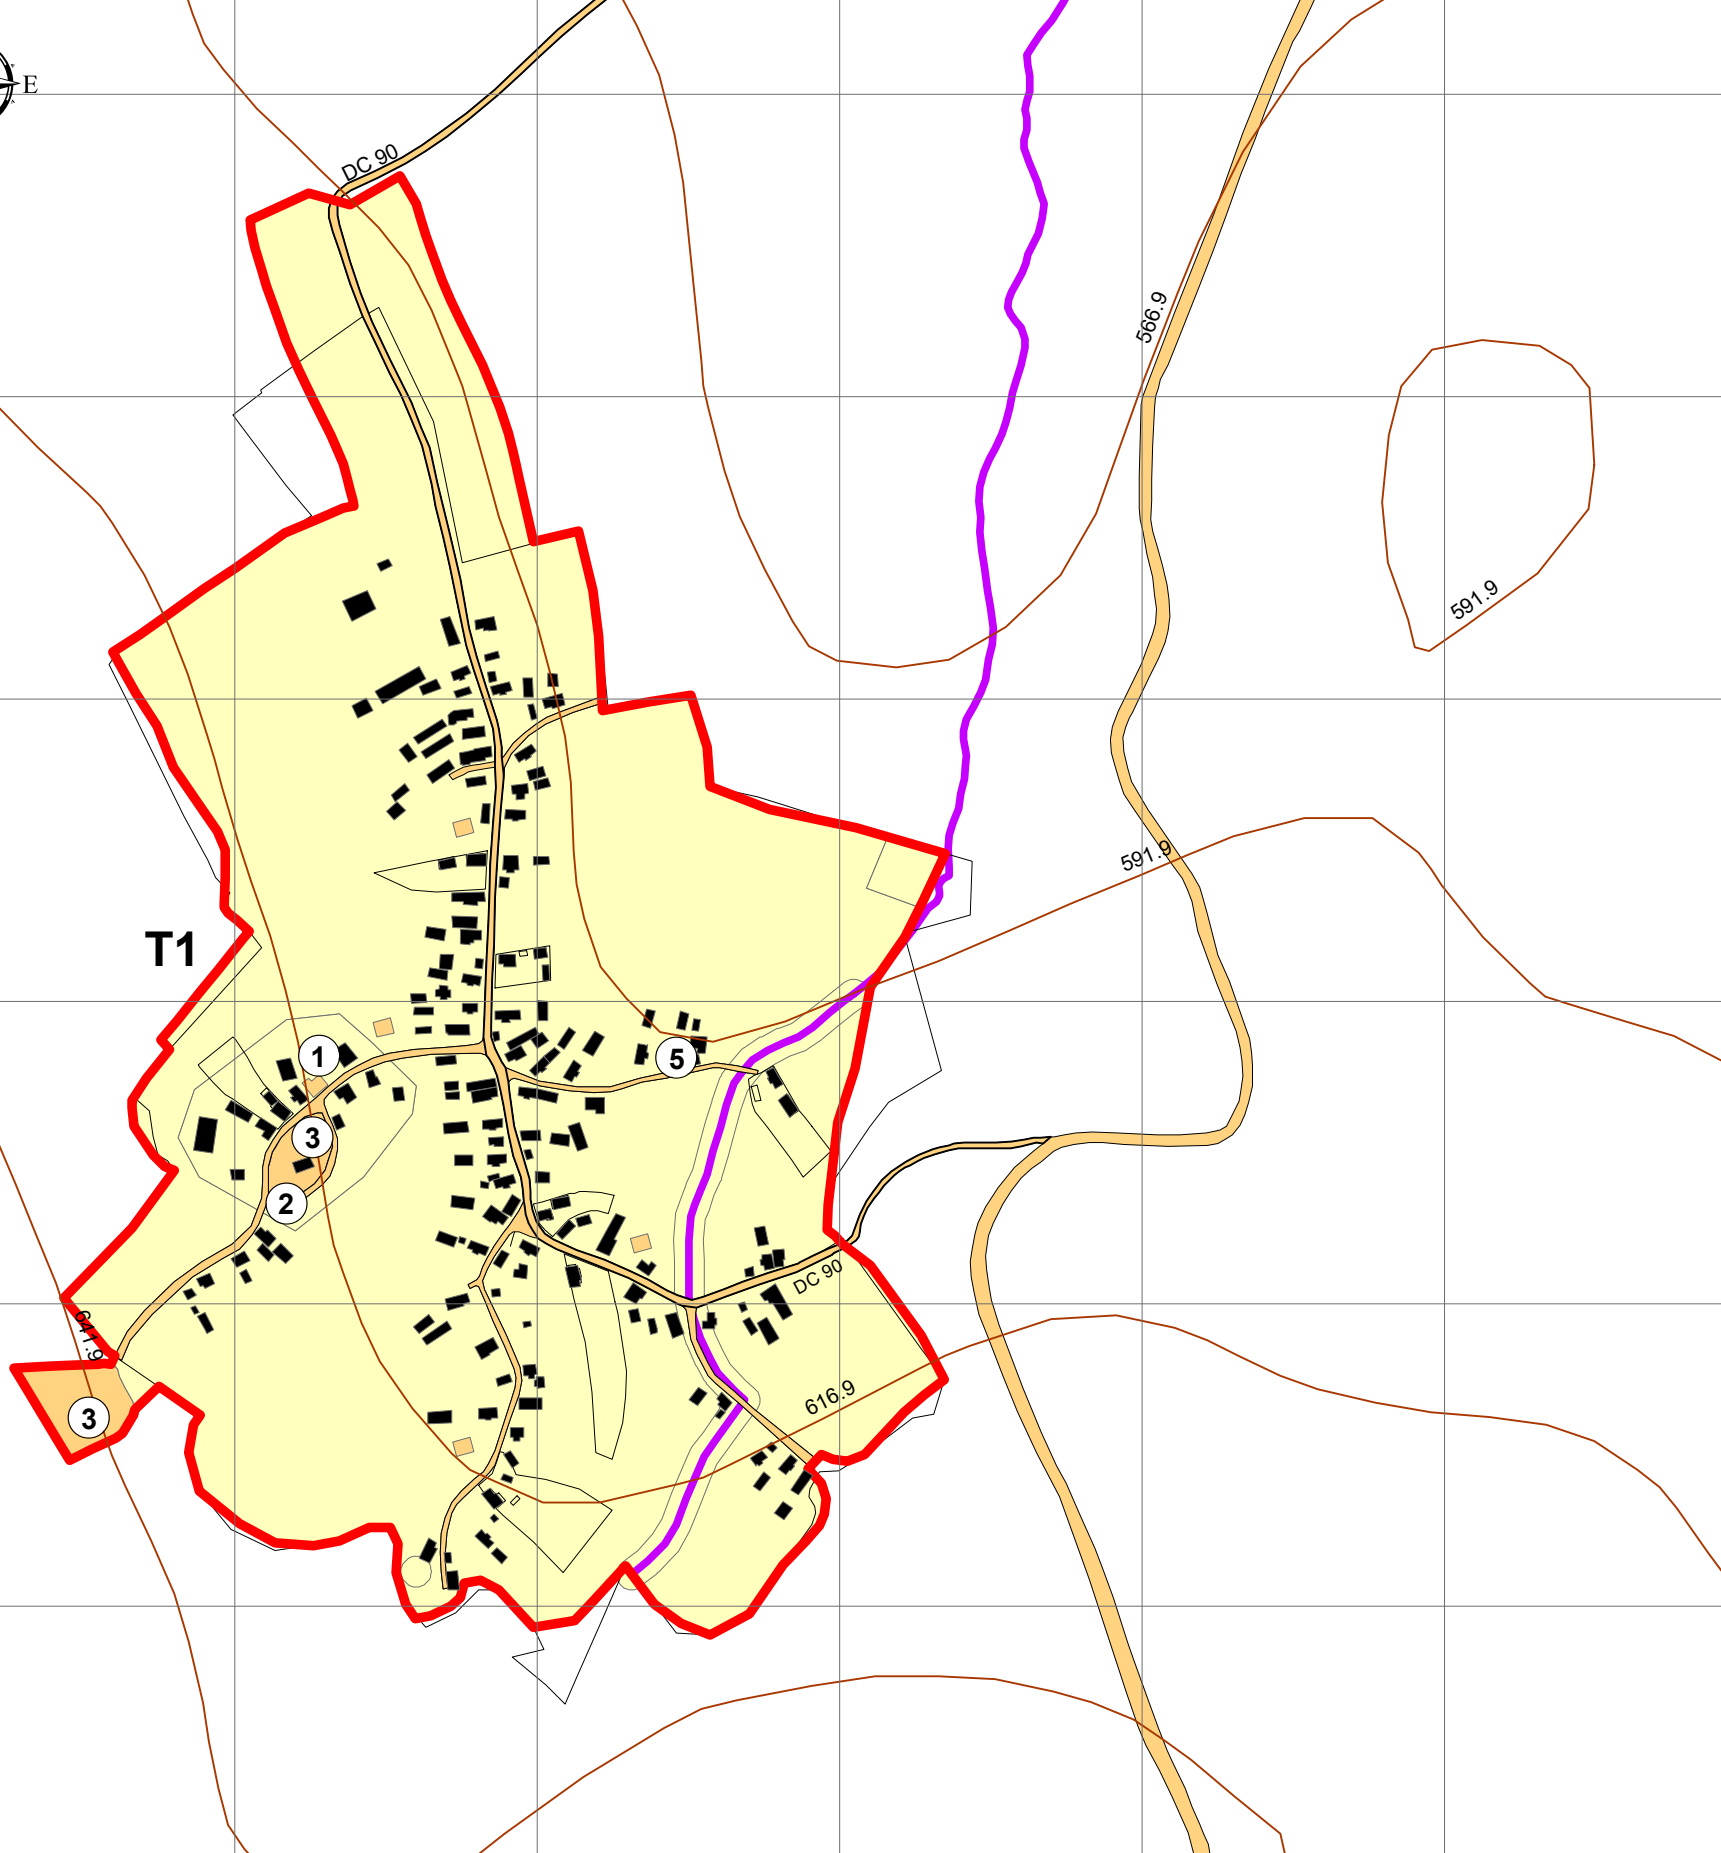

569200  
569000  
568800  
568600  
568400  
568200