


PLAN DE ÎNCADRARE ÎN PUG



Proiectant General: CMM ARHISTRUCT S.R.L. CLUJ  
Cluj-Napoca, Str. G. Bacovia, Nr.9A/1, etaj D  
J12/3612/05.10.2016  
Tel: 0723 267 303 - Muresan Ioan  
Tel: 0723 175 380 - Muresan Adrian  
Tel: 0724 350 321 - Muresan Mihaela

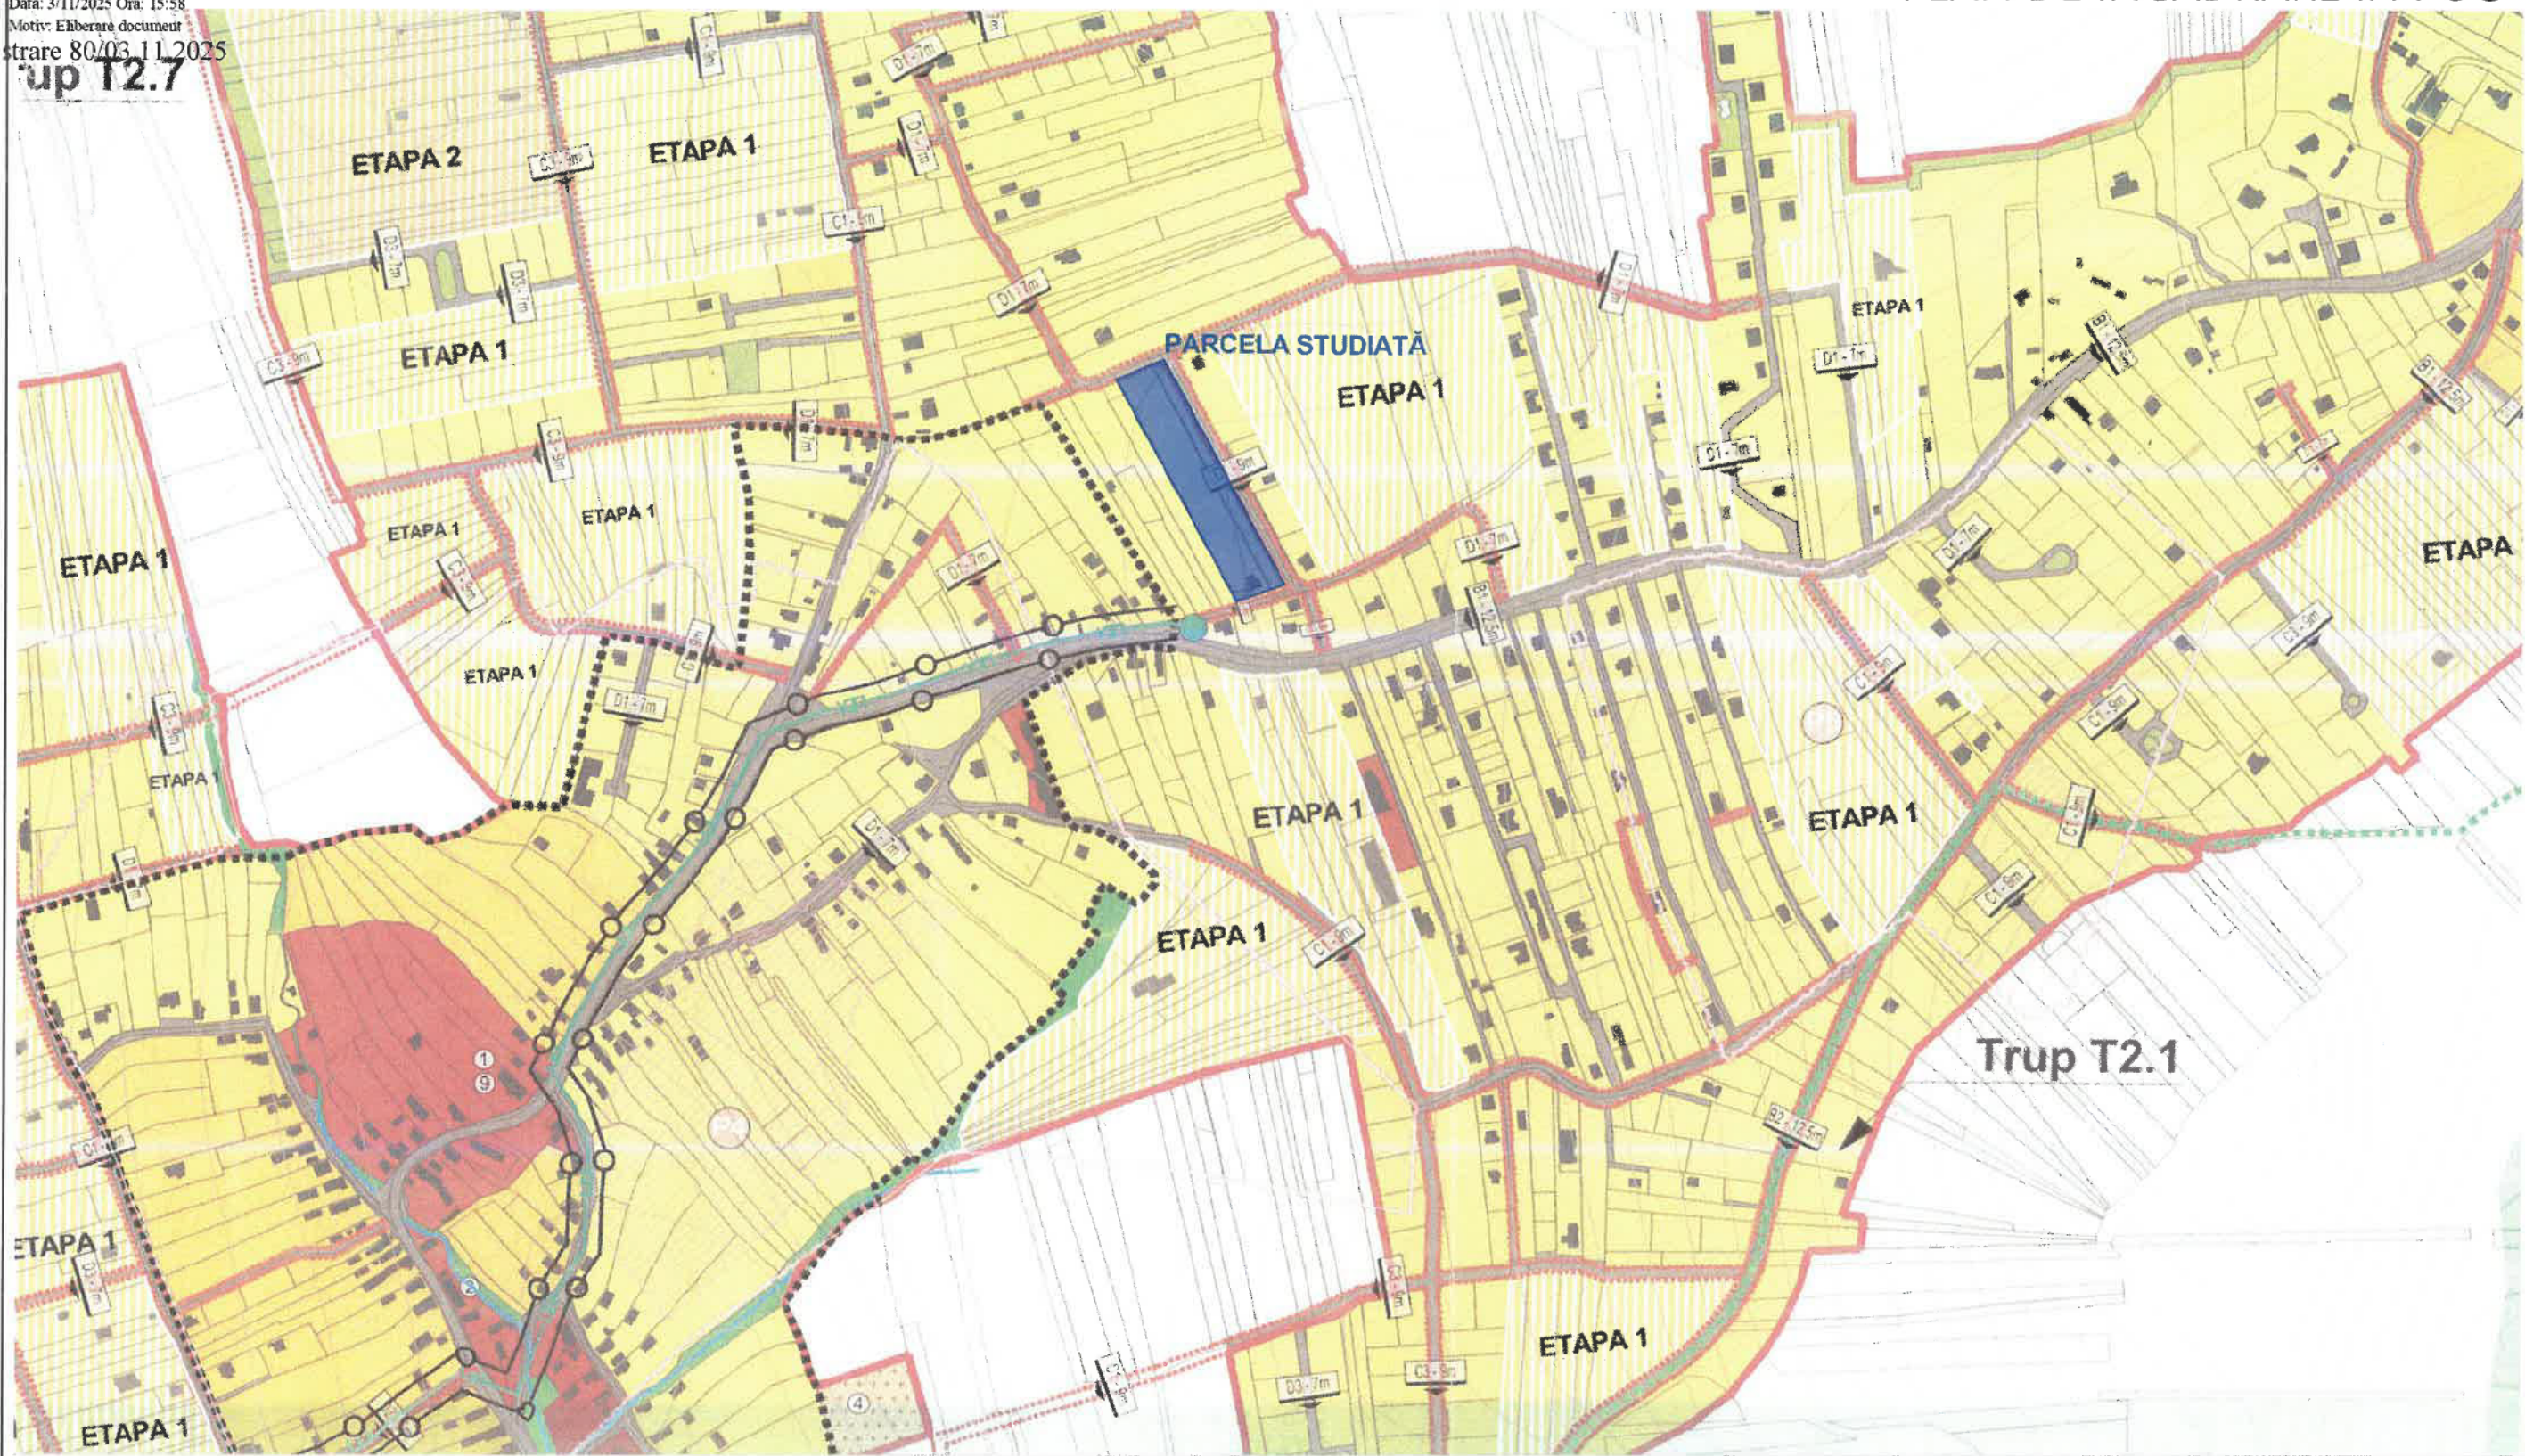

Beneficiar:  
MARINCAS IOANA  
  
Amplasament:  
Com. CIURILA, Sat SALICEA, CF 64940

Proiect nr.  
54/2024

Sef Proiect:	Ing. Muresan Ioan
Proiectat Urb:	Arh. Muresan Mihaela
Desenat:	Arh. Muresan Mihaela

SEM NAT

Data  
10.2025

Scara  
1:5000

Obiectiv:  
PARCELARE SI CONSTRUIRE LOCUINTE UNIFAM  
IMPREJMURI, RACORDURI SI BRANSAMENTI  
UTILITATI

PLAN DE ÎNCADRARE ÎN PU

