


PLAN DE AMPLASAMENT ȘI DELIMITARE A IMOBILULUI
SCARA 1:1000

Nr. cadastral	Suprafața măsurată a imobilului (mp)	Adresa Imobilului
55148	11126	EXTRAVILAN (Tarla 12, 13 Parcela 125, 125/3, 125/4, 185/1) loc. Sălicea, jud. Cluj
Carte Funciară nr.		Unitate Administrativ Teritorială (UAT)
55148		CIURILA

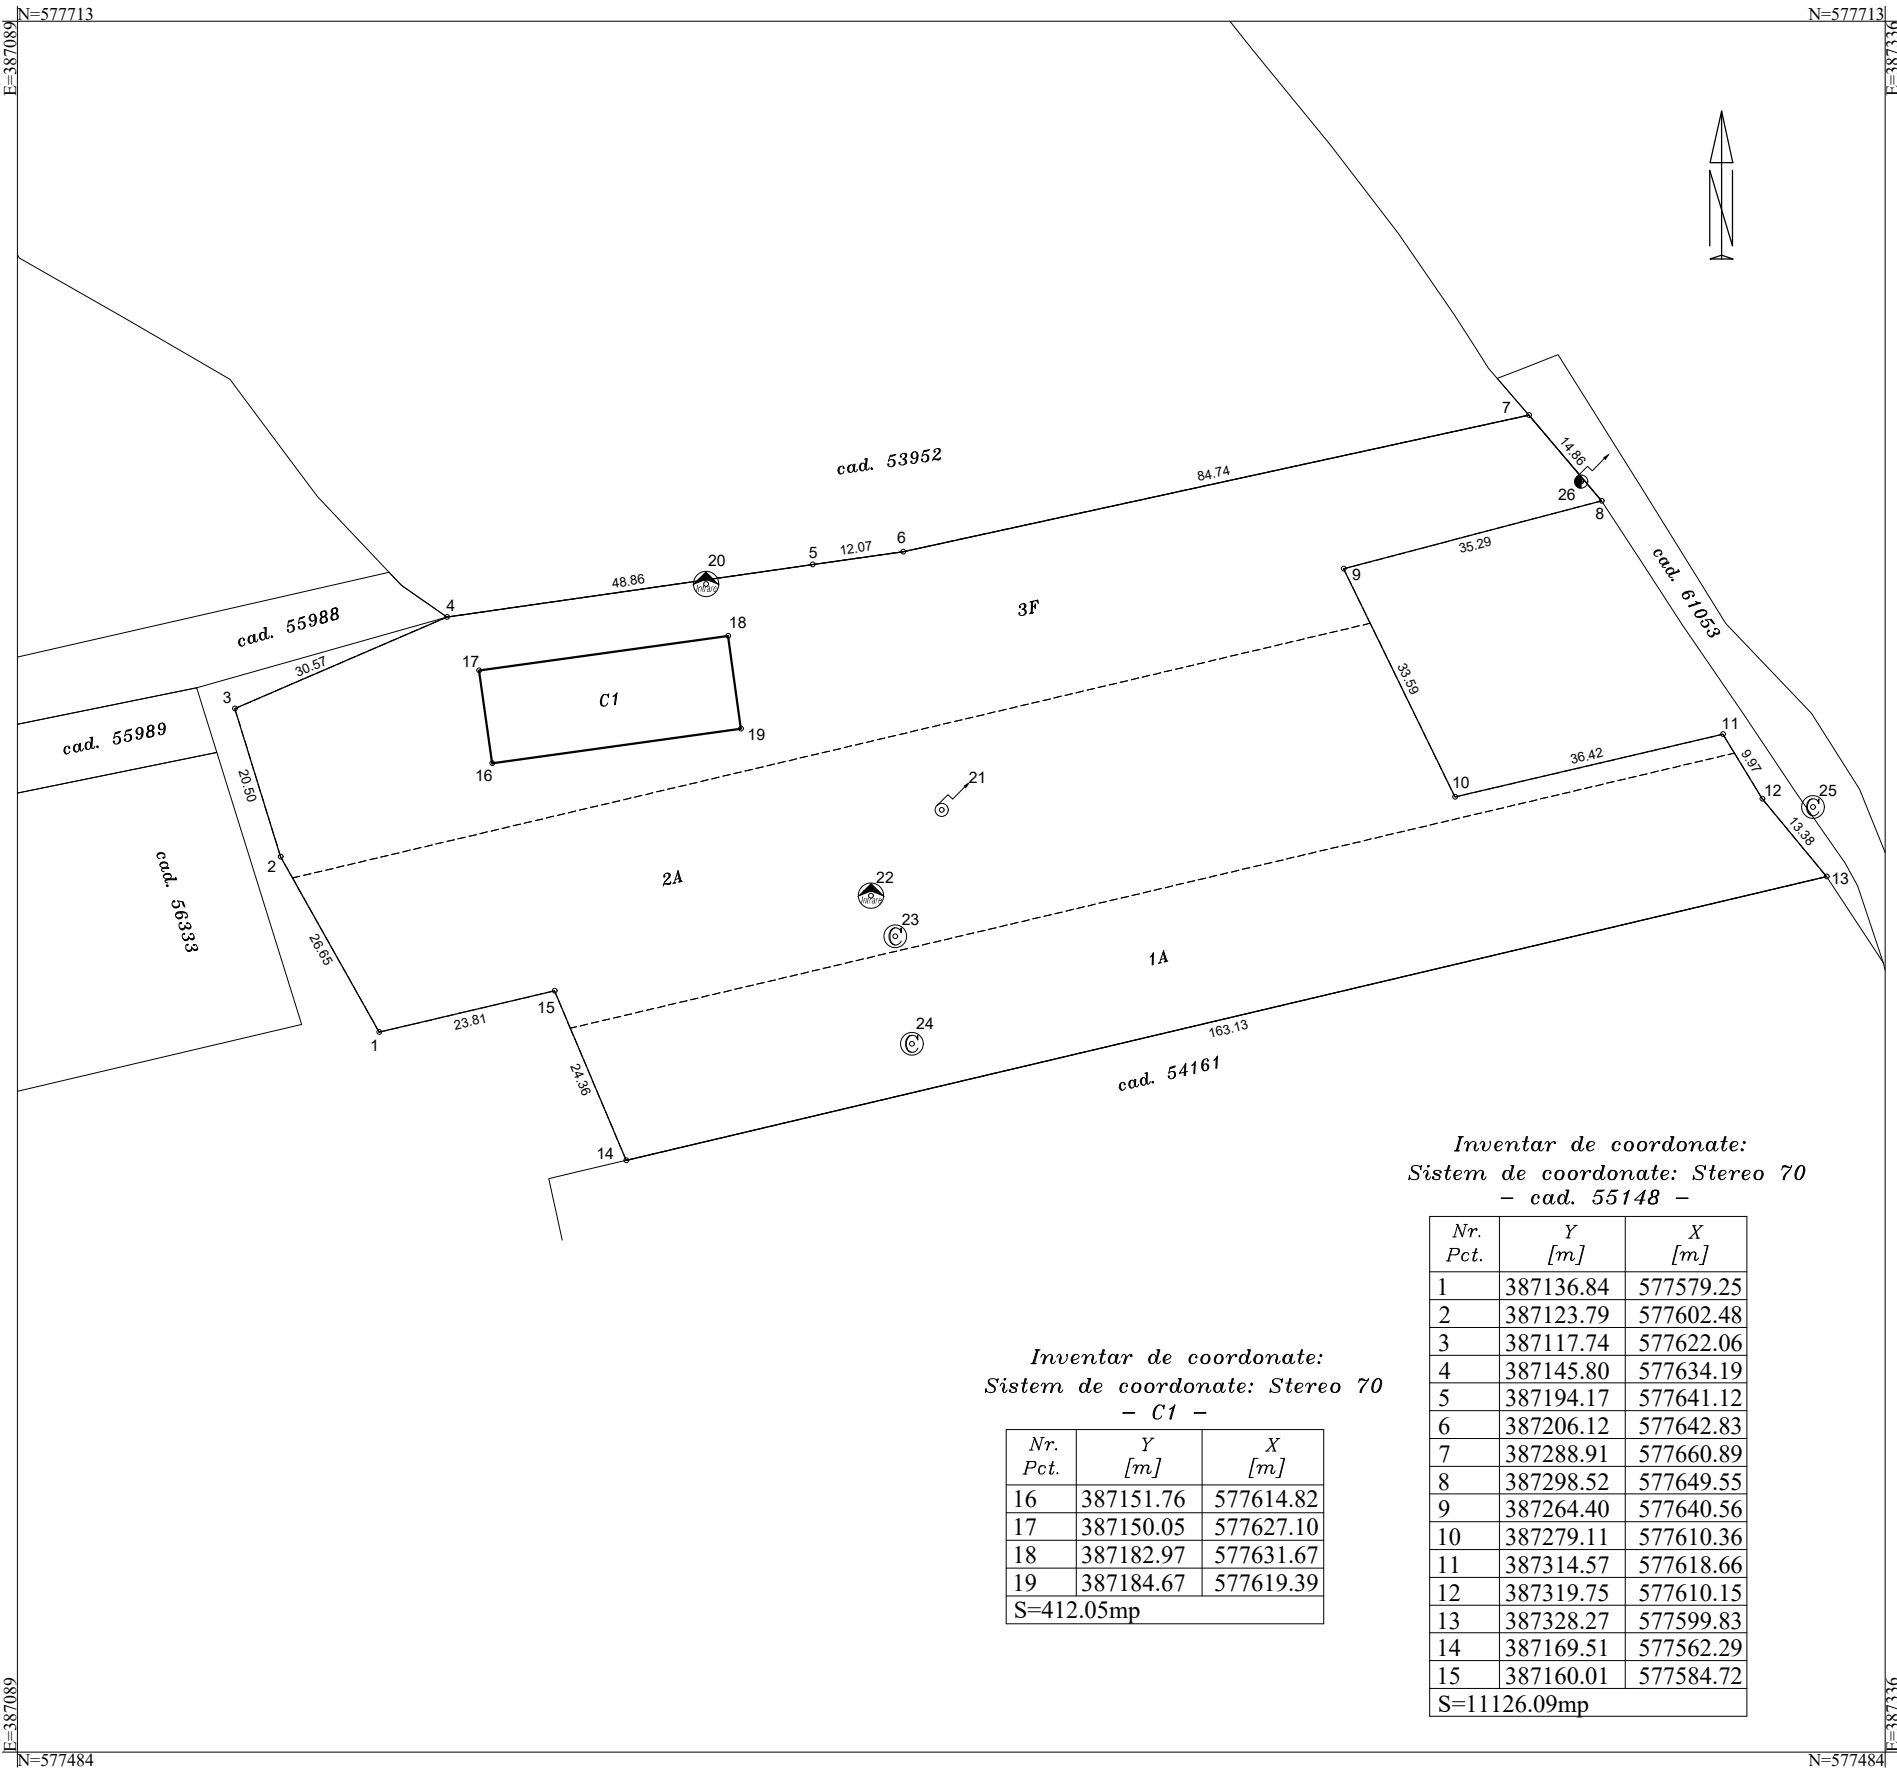

A. Date referitoare la teren			
Nr. Parcelă	Categoria de folosință	Suprafața (mp)	Mențiuni
1	A	3000	Teren neîmpejmuit. Imobil înregistrat în planul cadastral fără localizare certă datorită lipsei planului parcelar.
2	A	4026	
3	F	4100	
Total	-	11126	-

B. Date referitoare la construcții			
Cod Construcție	Destinația	Suprafața construită la sol (mp)	Mențiuni
C1	CA	412	Adapost pentru animale, cu regim de înaltime P+Mezanin, edificat în anul 2010, compus din Parter: Hol+Scara acces birou, chichineta, magazie, vestiar, grup sanitar, camera scule, spatiu depozitare, spatiu acces boxe, 14 boxe. Mezanin: Birou.
Total		412	-
Suprafața măsurată a imobilului = 11126 mp Suprafața din act = 11126 mp			
Executant: S.C. ORTODROMUS S.R.L. Aut. Seria RO-B-J Nr. 2318/2022 Confirm executarea măsurătorilor la teren, corectitudinea întocmirii documentației cadastrale și corespondența acesteia cu realitatea din teren Semnătura Data: 17.04.2026			